


露天風呂
1階平面図
既設・撤去

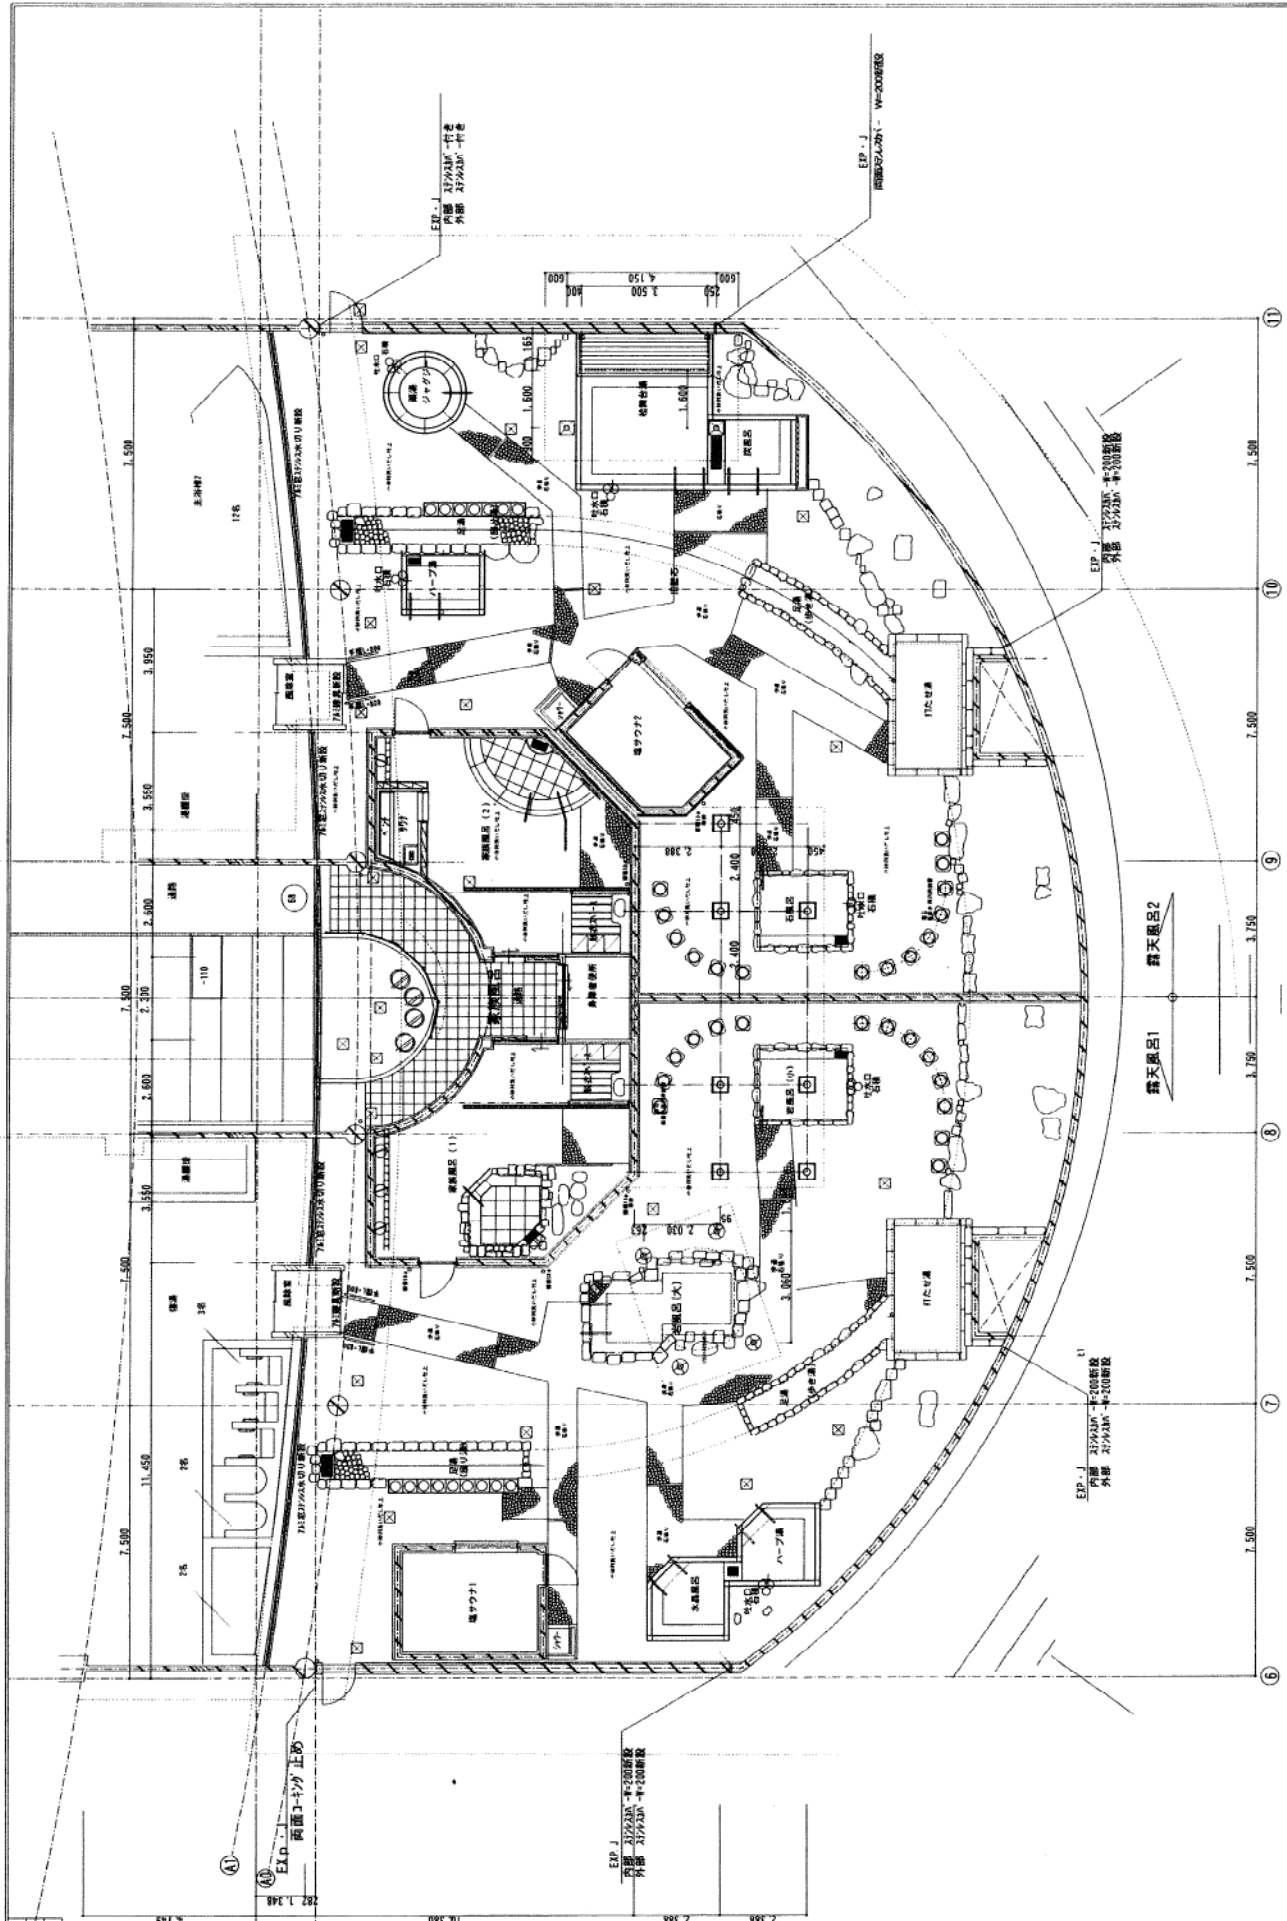

図名	露天風呂 1階平面図	設計図	改修図
縮尺	1/100	日付	2019/10
図面No.	102/2	図面No.	102/2
工号	かもきみの湯大規模修繕工事	工号	A-46

2020.10.10 9:10 89/C