


露天風呂  
1階平面図  
既設・廃去

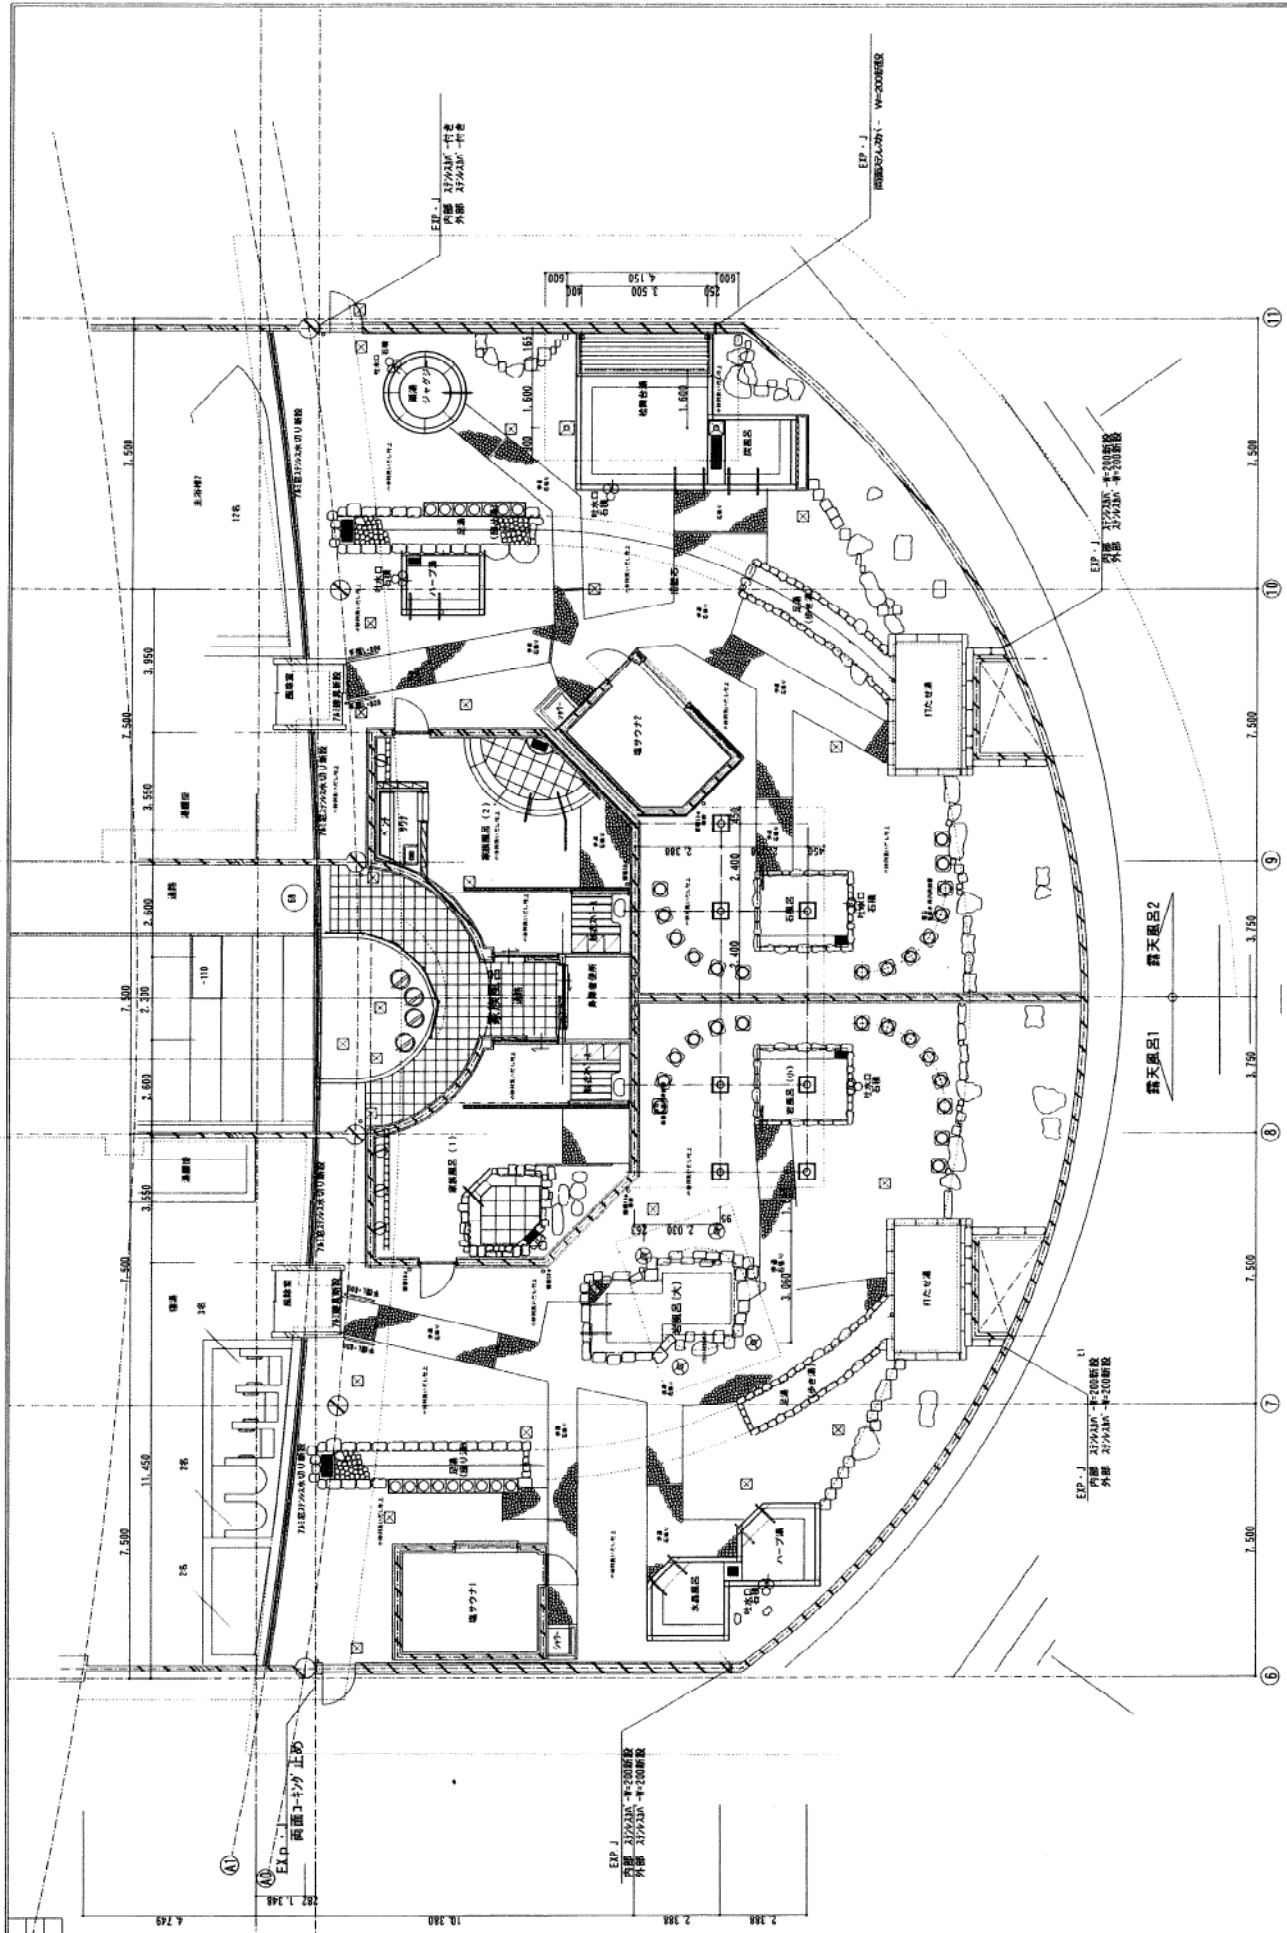

図名	露天風呂	1階平面図	設計図	工事名	かもきみの湯大規模修繕工事
縮尺	1/100	2019/10	日付	図面番	A-46
改修図					

2019/10 5-10 59/90