



本館
立面図
改修図

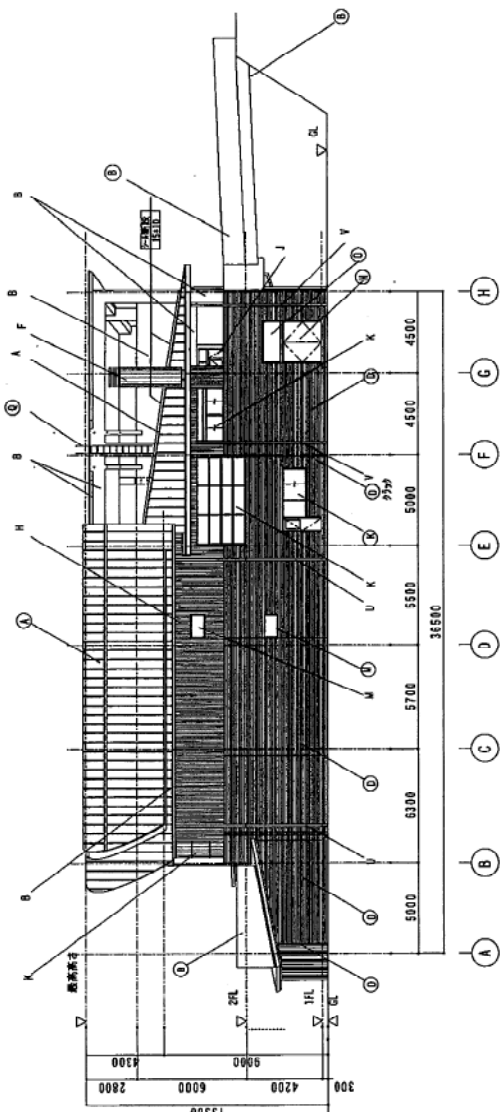

西立面図 1:200

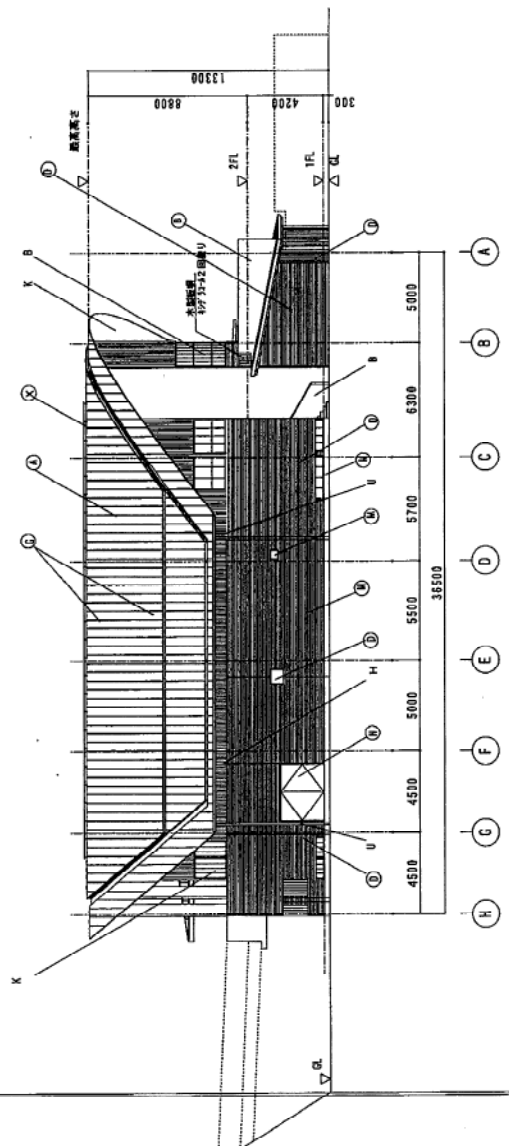

東立面図 1:200

建築設計事務所

工事名	かもきみの湯大規模修繕工事	設計図	改修図
図面名	本館 立面図 (2)	縮尺	1/200
作成者	日野	作成日	2019/10
承認者		承認日	
図面番号		改修番号	A-21