

## かもきみの湯 2 階小会議室空調機改修工事に係る特記仕様書

[工 事 名] かもきみの湯 2 階小会議室空調機改修工事

[施工場所] 御所市大字五百家 3 3 3 番地（かもきみの湯）

[概 要] 本件は、かもきみの湯 2 階小会議室空調機の老朽化による機器更新工事です。

[工 期] 総工期：契約日翌日～令和 7 年 2 月 2 1 日

[仕 様] 更新機器については、規格・品質が下記参考仕様と同等以上とします。  
別紙配置図の寸法等は概略参考値として、必要に応じ十分な現地調査を行うものとします。

[そ の 他] 上記工期中の工程において、既設機器の撤去中は当小会議室の利用者のために暖房設備等を請負者が常備するものとします。

### <更新機器参考仕様>

(1) 室外機

ダイキン RQYP280FC 1 台

(2) 室内機

ダイキン FXYFP140NB 2 台

(3) 標準パネル（フレッシュホワイト）

ダイキン BYCP160EAF 2 式

(4) 液晶ワイヤードリモコン

ダイキン BRC1G4 2 式

令和6年度 設計書

(当初)

		工 事 概 要	空調機改修 一式 1)機器取替工事 2)配管切替工事			
工事番号	奈葛清工 第 5 号					
施工場所	御所市大字五百家333番地(かもきみの湯)					
工事名	かもきみの湯2階小会議室空調機改修工事					
	認可		摘要			
事業費			消費税相当額含む			
工事費						
本工事費						
消費税相当額						

## 総 括 表

記号	名 称	規格・寸法	数量	単位	金 額	摘 要
A	直接工事費					
a	機器取替工事		1	式		
b	配管切替工事		1	式		
	計					
B	共通仮設費		1	式		
		純工事費				
C	現場管理費		1	式		
		工事原価				
D	一般管理費		1	式		
	工事価格					
	消費税相当額					税率10%
	工事請負費					

設計内訳書

a.	機器取替工事					
工事区分・工種・種別		単位	数量	単価	金額	摘要
材料費						単1号
	式	1				
労務費						単2号
	式	1				
工事費計						

# 設計内訳書

[illegible]

# 明細表

a. 機器取替工事

単1号	材料費							
名称・規格		条件	単位	数量	単価	金額	摘要	
室外機		RQYP280FC					見積	
			台					
室内機		FXYFP140NB					見積	
			台					
標準パネル		BYCP160EAF					見積	
			個					
液晶ワイヤードリモコン		BRC1G4					見積	
			個					
計								

# 明細表

a. 機器取替工事

単2号	労務費							
名称・規格		条件	単位	数量	単価	金額	摘要	
空調機取替							単4号	
			日					
電工								
			日					
リモコン取付							単5号	
			式					
電源配線							単6号	
			式					
クレーン費							単7号	
			日					
機器運搬費							単8号	
			式					
廃材処分費								
			式					
計								

## 明細表

### b. 配管切替工事

単3号	材料費							
名称・規格		条件	単位	数量	単価	金額	摘要	
配管切替								
			式					
配管切廻接続							見積	
			式					
化粧配管切廻接続							見積	
			式					
冷媒ガス充填等		機密テスト、真空引き等含む					見積	
			式					
雑材消耗品費								
			式					
計								



# 明細表

a. 機器取替工事

単4号	空調機取替							
名称・規格		条件	単位	数量	単価	金額	摘要	
空調機取替		室内外機共					県労務単価 (設備機械工)	
			人					
計								

# 明細表

a. 機器取替工事

単5号	リモコン取付							
名称・規格		条件	単位	数量	単価	金額	摘要	
電工		2回路2線式					県労務単価 (電工)	
			人					
その他								
			式					
計								

# 明細表

a. 機器取替工事

単6号	電源配線							
名称・規格		条件	単位	数量	単価	金額	摘要	
電工		低圧耐火ケーブル					県労務単価 (電工)	
			人					
小計								
電源配線								
			m					

# 明細表

a. 機器取替工事


単7号	クレーン費							
名称・規格		条件	単位	数量	単価	金額	摘要	
運転手(特殊作業員)							労務費	
軽油			人				雑費	
トラック			L					
その他			供用日				労+雑	
計								

## 明細表


a. 機器取替工事

単8号	機器運搬費						
名称・規格		条件	単位	数量	単価	金額	摘要
運転手(特殊運転手)							労務費
			人				
軽油							雑費
			L				
トラック							
			供用日				
その他							労＋雑
計							

配管サイズ	ガス管	液管
①	12.7#	6.4#
②	15.9#	9.5#
③	19.1#	9.5#
④	19.1#	12.7#
⑤	25.4#	12.7#
⑥	25.4#	15.9#
⑦	25.4#	15.9#
⑧	31.8#	15.9#
⑨	38.1#	15.9#
⑩	38.1#	19.1#
配管サイズ	配管	液管
①	31.8#	25.4#
②	38.1#	25.4#

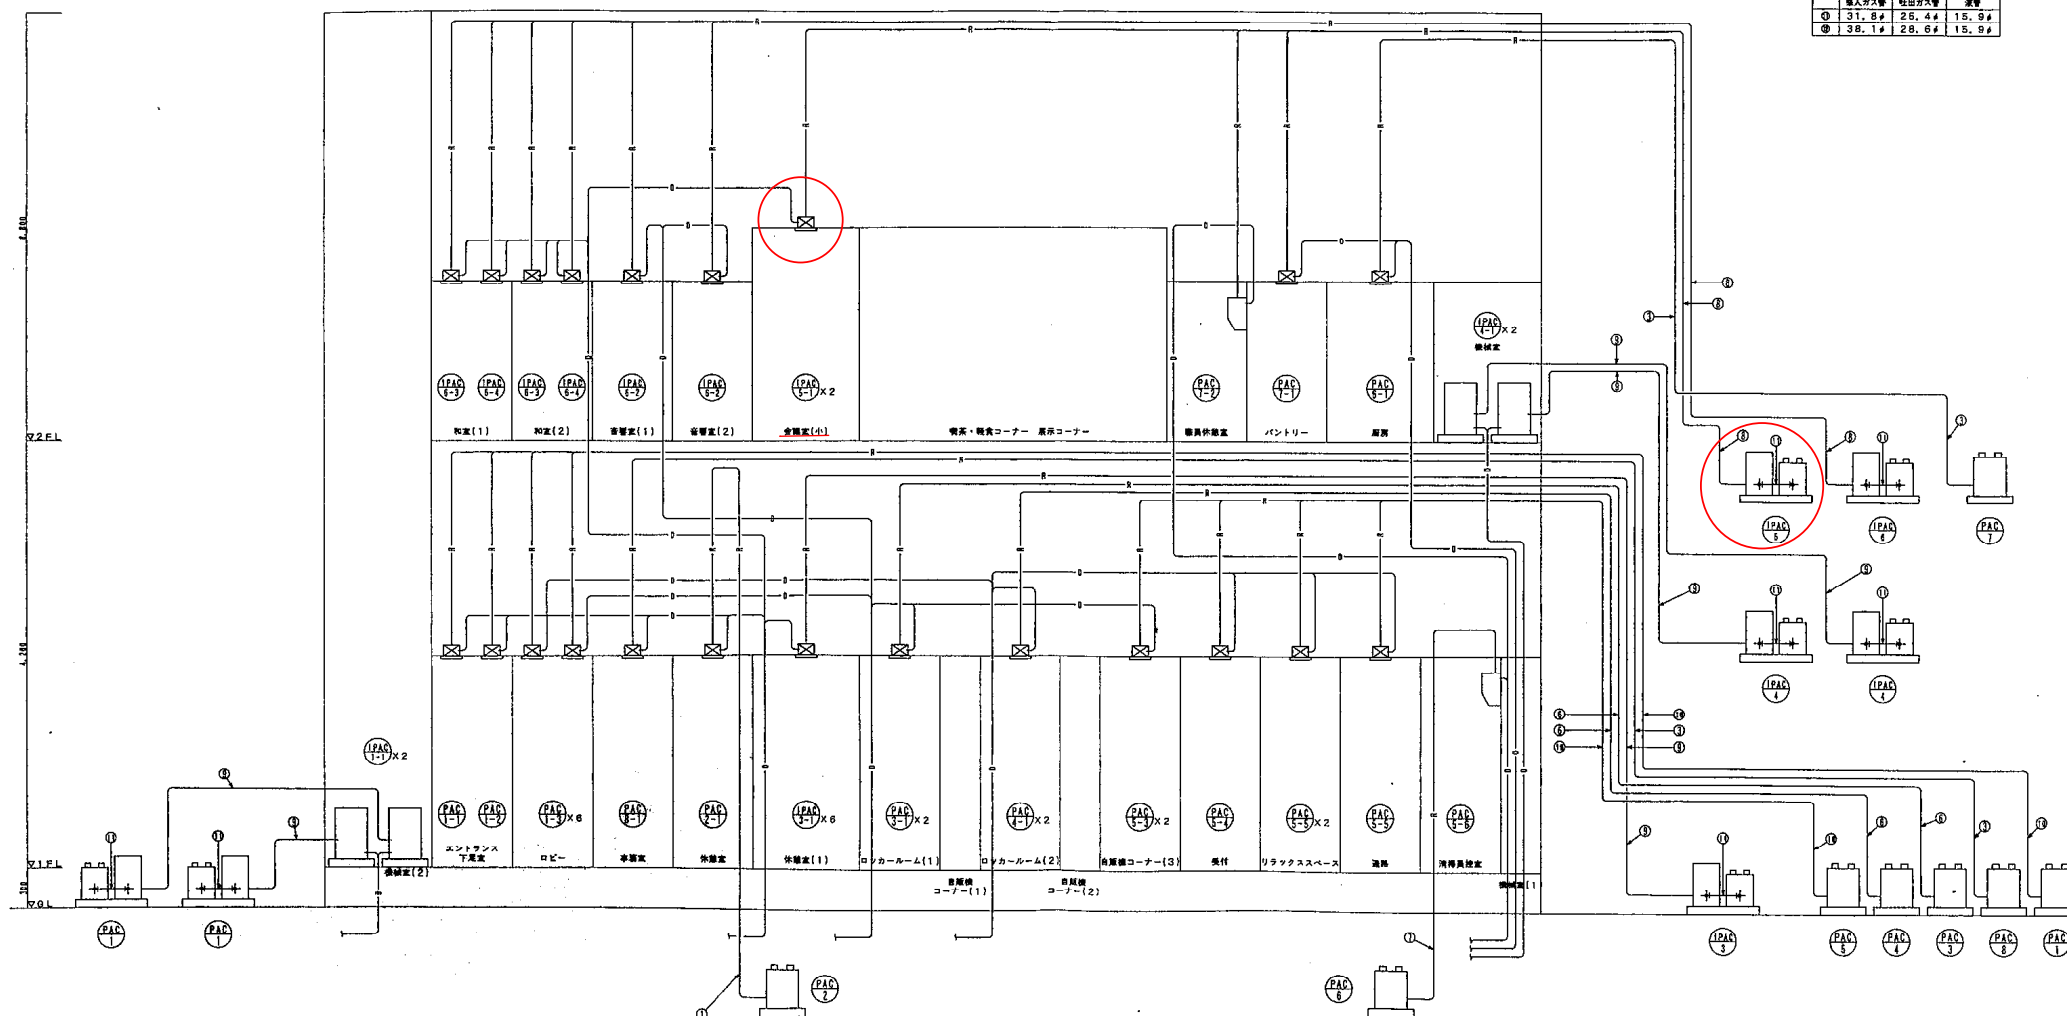

○：施工箇所

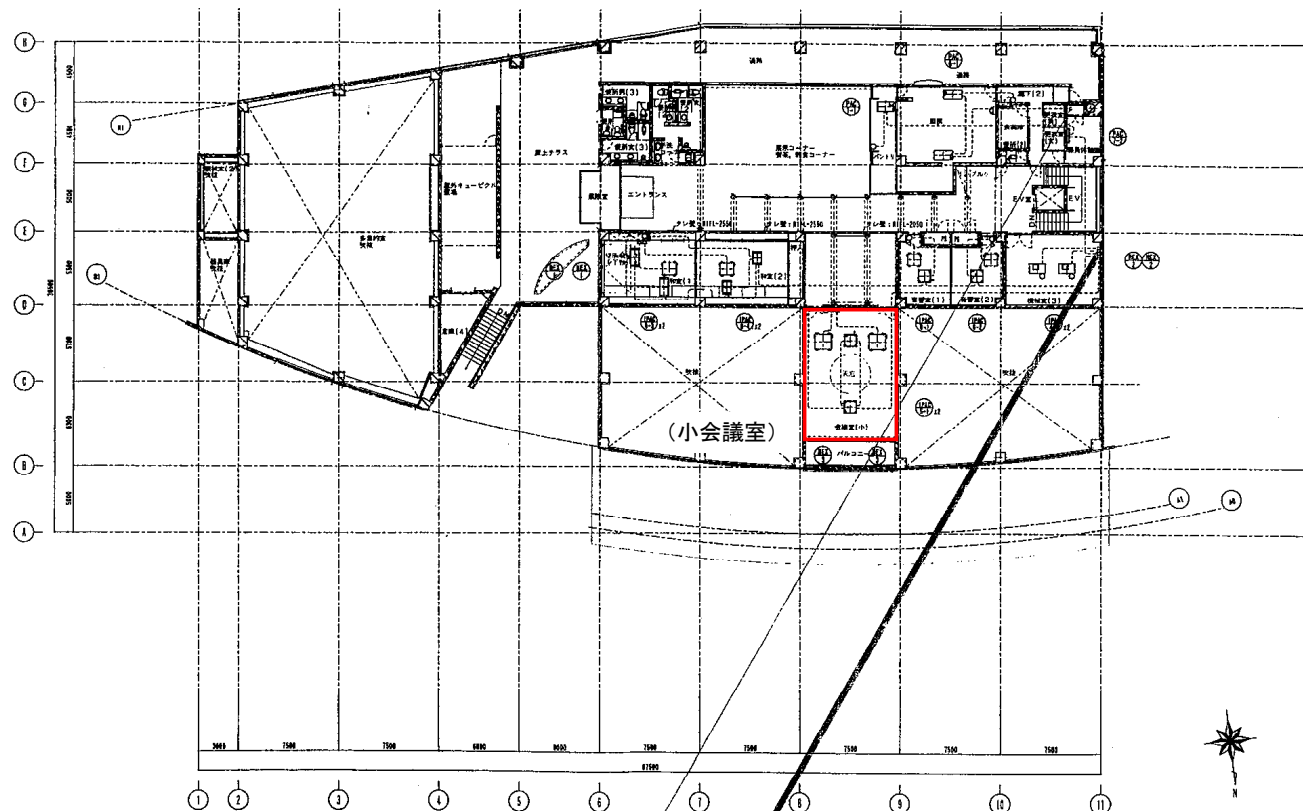

2階平面図 1:200

- 採り窓コンクリート
- △ 採り窓コンクリート